

АДМИНИСТРАЦИЯ НОЖАЙ-ЮРТОВСКОГО  
МУНИЦИПАЛЬНОГО РАЙОНА ЧЕЧЕНСКОЙ РЕСПУБЛИКИ  
(Администрация Ножай-Юртовского муниципального района)

НОХЧИЙН РЕСПУБЛИКАН  
НАЖИН-ЮЪРТАН МУНИЦИПАЛЬНИ КЮШТАН АДМИНИСТРАЦИ  
(Нажин-Юьртан муниципальни кюштан администраци)

366241, ЧР, Ножай-Юртовский район, с. Ножай-Юрт, ул. А.Кадырова 3, [mail@nojay-urt.ru](mailto:mail@nojay-urt.ru). т/ф. 8 (87148)2-22-57

ПОСТАНОВЛЕНИЕ

01.12.2020г.

с. Ножай-Юрт

112

Об утверждении схемы расположения  
земельного участка на кадастровом плане  
соответствующей территории

В соответствии с Земельным кодексом Российской Федерации от 25.10.2001г. № 136-ФЗ «Приобретение прав на земельные участки, которые находятся в государственной или муниципальной собственности», согласно Федеральному закону от 24.07.2008г. № 221-ФЗ «О государственном земельном кадастре недвижимости».

Администрация Ножай-Юртовского муниципального района  
ПОСТАНОВЛЯЕТ:

1. Утвердить схему земельного участка площадью – 700 кв.м., расположенного по адресу: Чеченская Республика, Ножай-Юртовский муниципальный район, Ножай-Юртовское сельское поселение, с. Ножай-Юрт, ул. Ш. Шахтемирова, б/н в кадастровом плане территории 20:09:1301004: (прилагается).

Вид разрешенного использования – для строительства торгового объекта, категория земель - земли населенных пунктов.

2. Контроль за выполнением настоящего постановления возложить на заместителя главы администрации Ножай-Юртовского муниципального района С.С. Лорсанова.

Глава администрации

А.Г. Музуруев

Верно:  
Начальник организационного отдела  
Алхазурова Р.Х.



Утверждена

Постановлением администрации Ножей-Юртовского

наименование документа об утверждении, включая наименования

муниципального района

органа государственной власти или органов местного

Чеченской Республики


самоуправления, принявших решение об утверждении схемы

или подписавших соглашение о перераспределении земельных участков)

от \_\_\_\_\_ № \_\_\_\_\_


**Схема расположения земельного участка или земельных участков на кадастровом плане территории (20:09:1301004)**

Условный номер земельного участка	:3У1	
Площадь земельного участка	700м <sup>2</sup>	
Обозначение характерных точек границы	Координаты, м	
	X	Y
1	2	3
n1	71369,05	370675,35
n2	71389,59	370652,35
n3	71411,90	370675,86
n4	71405,19	370685,60
n5	71390,54	370676,36
n6	71385,35	370683,91
n1	71369,05	370675,35

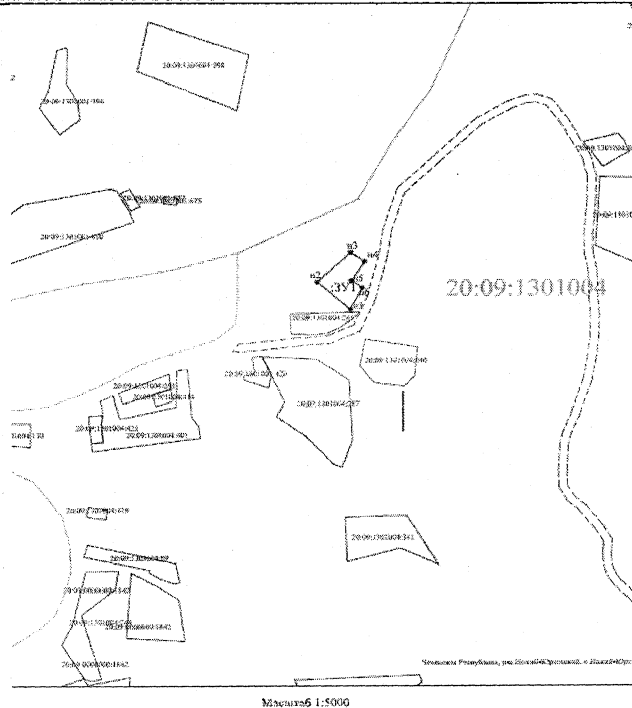

Условные обозначения:

- n1 - характерная точка границы, сведения о которой позволяют однозначно определить её на местности
- линия, образующая часть границы, сведения о которой достаточны для определения её местоположения
- граница кадастрового деления
- TV1 - обозначение земельного участка

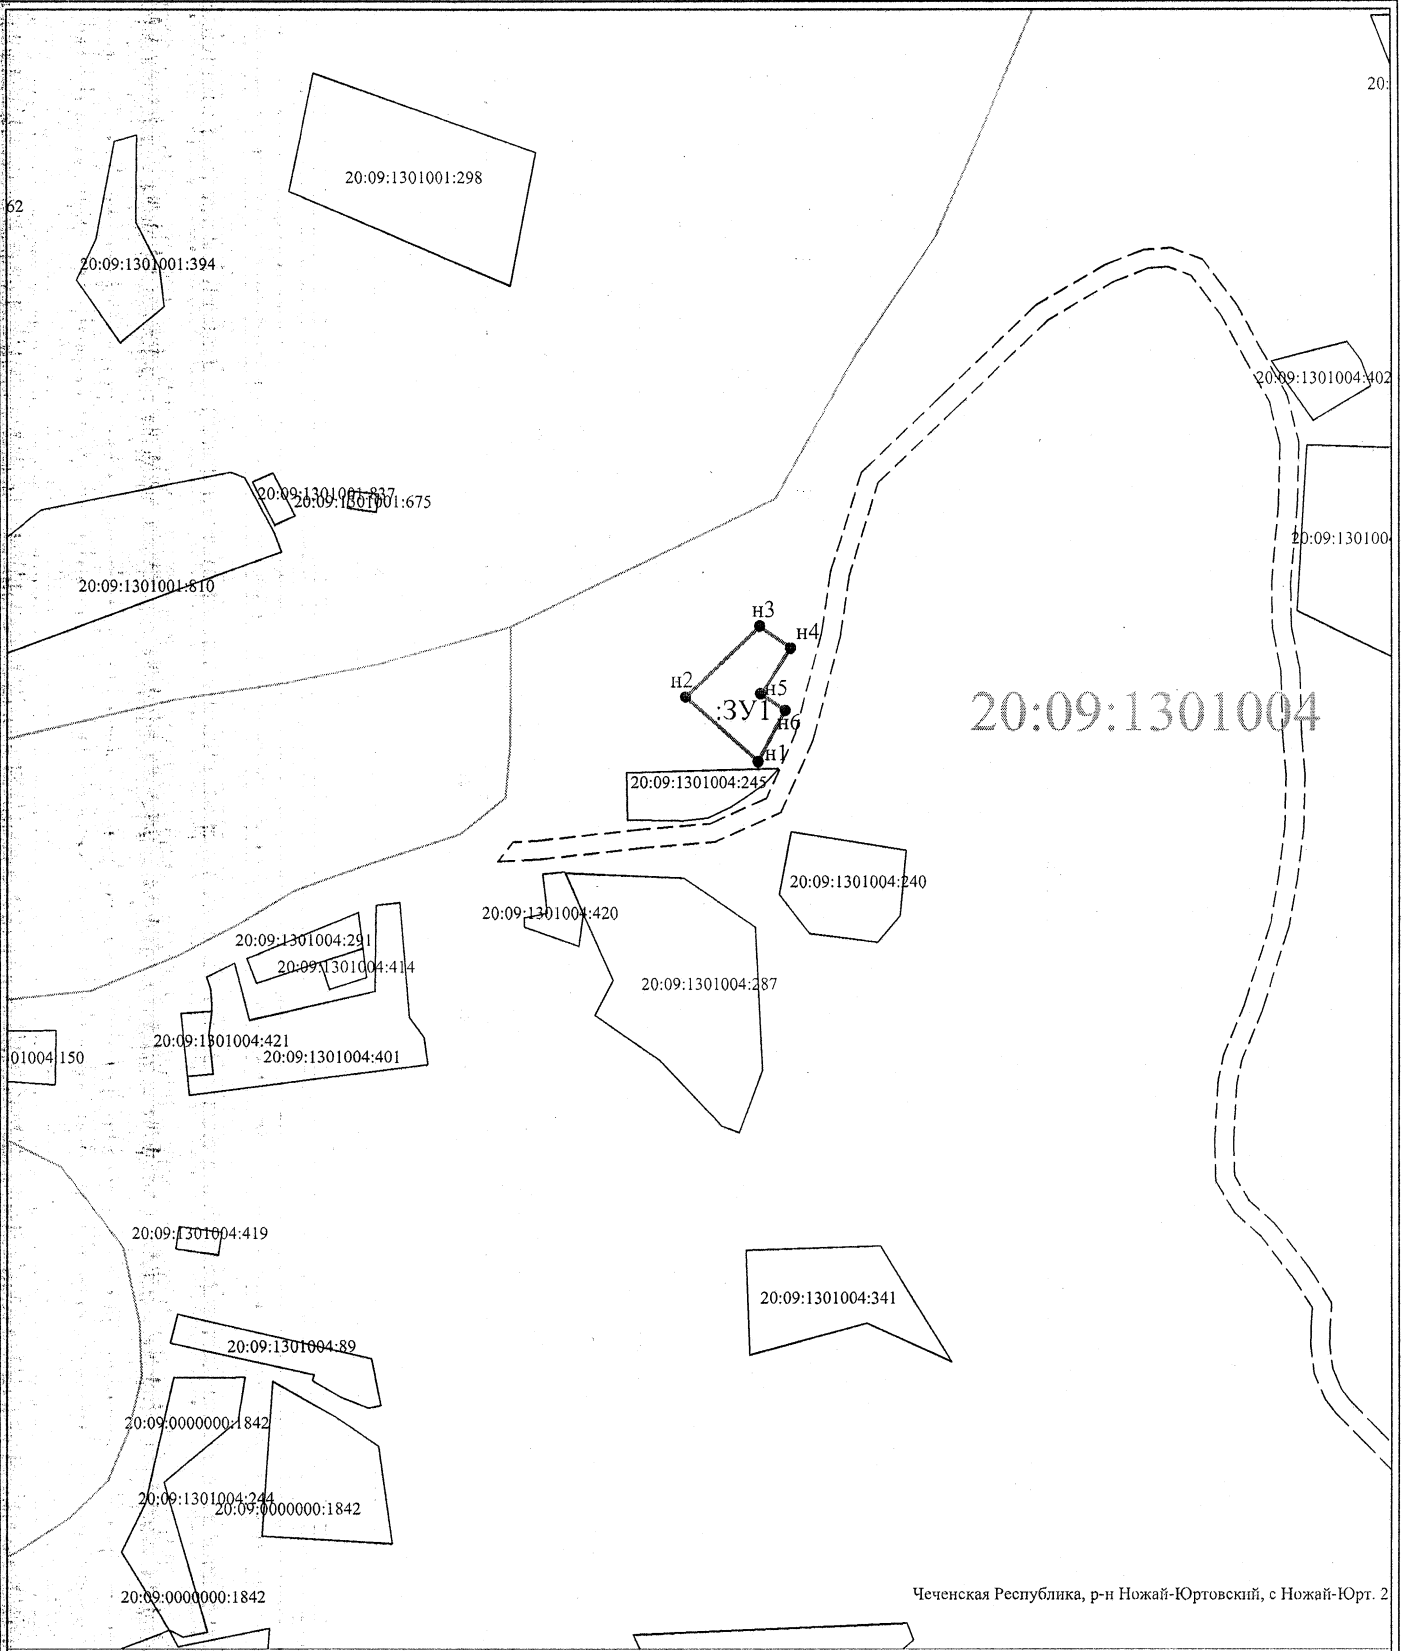

Масштаб 1:5000

Условные обозначения:

- n1 - характерная точка границы, сведения о которой позволяют однозначно определить её на местности
- - вновь образованная часть границы, сведения о которой достаточны для определения её местоположения
- - граница кадастрового деления
- :ЗУ1 - обозначение земельного участка