



**АДМИНИСТРАЦИЯ НОЖАЙ-ЮРТОВСКОГО
МУНИЦИПАЛЬНОГО РАЙОНА ЧЕЧЕНСКОЙ РЕСПУБЛИКИ**
(Администрация Ножай-Юртовского муниципального района)

**НОХЧИЙН РЕСПУБЛИКАН
НАЖИН-ЮЪРТАН МУНИЦИПАЛЬНИ КЮШТАН АДМИНИСТРАЦИ**
(Нажин-Юьртан муниципальни кюштан администраци)

366241, ЧР, Ножай-Юртовский район, с. Ножай-Юрт, ул. А. Кадырова 3, mail@nojav-urt.ru т/ф. 8 (87148)2-22-57

ПОСТАНОВЛЕНИЕ

14.05.2020г.

№ 43

с. Ножай-Юрт

Об утверждении схемы расположения
земельного участка на кадастровом плане
соответствующей территории

В соответствии с Земельным кодексом Российской Федерации от 25.10.2001г. № 136-ФЗ «Приобретение прав на земельные участки, которые находятся в государственной или муниципальной собственности», согласно Федеральному закону от 24.07.2008г. № 221-ФЗ «О государственном земельном кадастре недвижимости»

Администрация Ножай-Юртовского муниципального района
ПОСТАНОВЛЯЕТ:

1. Утвердить схему земельного участка площадью – 4500 кв.м., расположенного по адресу: Чеченская Республика, Ножай-Юртовский муниципальный район, Ножай-Юртовское сельское поселение, с. Мехкишты, ул. А.А. Кадырова, б/н на кадастровом плане территории 20:09:2500052: (прилагается).

Вид разрешенного использования – для строительства основной общеобразовательной школы на 60 мест, категория земель - земли населенных пунктов.

2. Контроль за выполнением настоящего постановления возложить на заместителя главы администрации Ножай-Юртовского муниципального района Лорсанова С.С.

Глава администрации

А.Г. Музуруев

Верно:
Начальник организационного отдела
Алхазурова Р.Х.



Утверждена

Постановлением администрации

(наименование документа об утверждении, включая наименования

Ножай-Юртовского муниципального района

органов государственной власти или органов местного


самоуправления, принявших решение об утверждении схемы


или подписавших соглашение о перераспределении земельных участков)

от 19.05.2020 № 43

Схема расположения земельного участка или земельных участков на кадастровом плане территории (20:09:2500052;20:09:6002000)

Условный номер земельного участка	3У1	
Площадь земельного участка	4500 м ²	
Обозначение характерных точек границы	Координаты, м	
	X	Y
1	2	3
n1	66961,46	371921,18
n2	66895,69	371916,21
n3	66953,94	371833,15
n4	66991,91	371845,72
n1	66961,46	371921,18

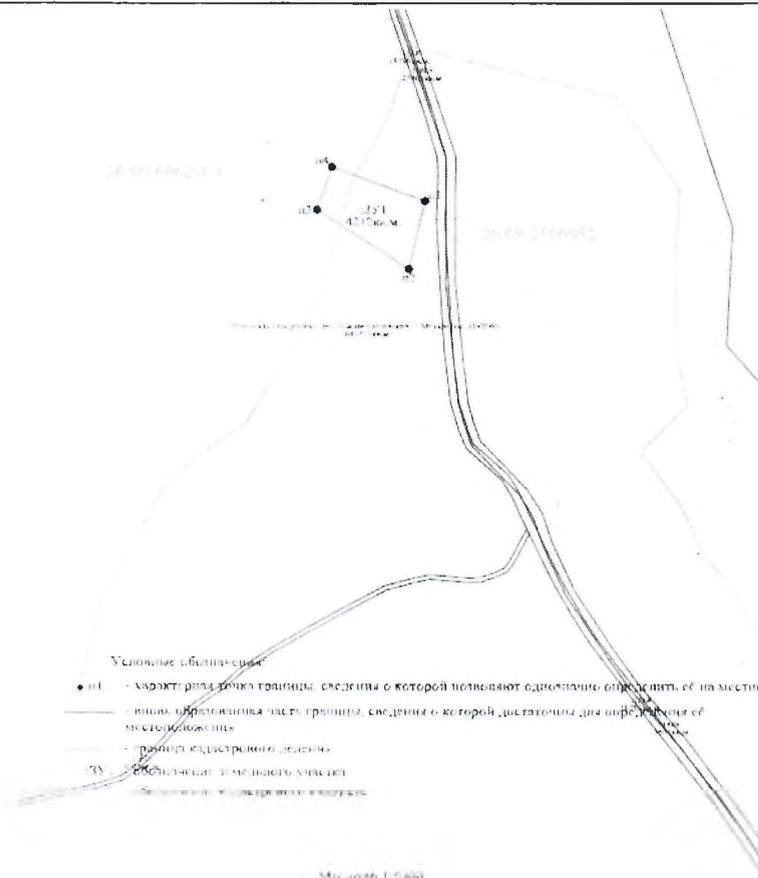

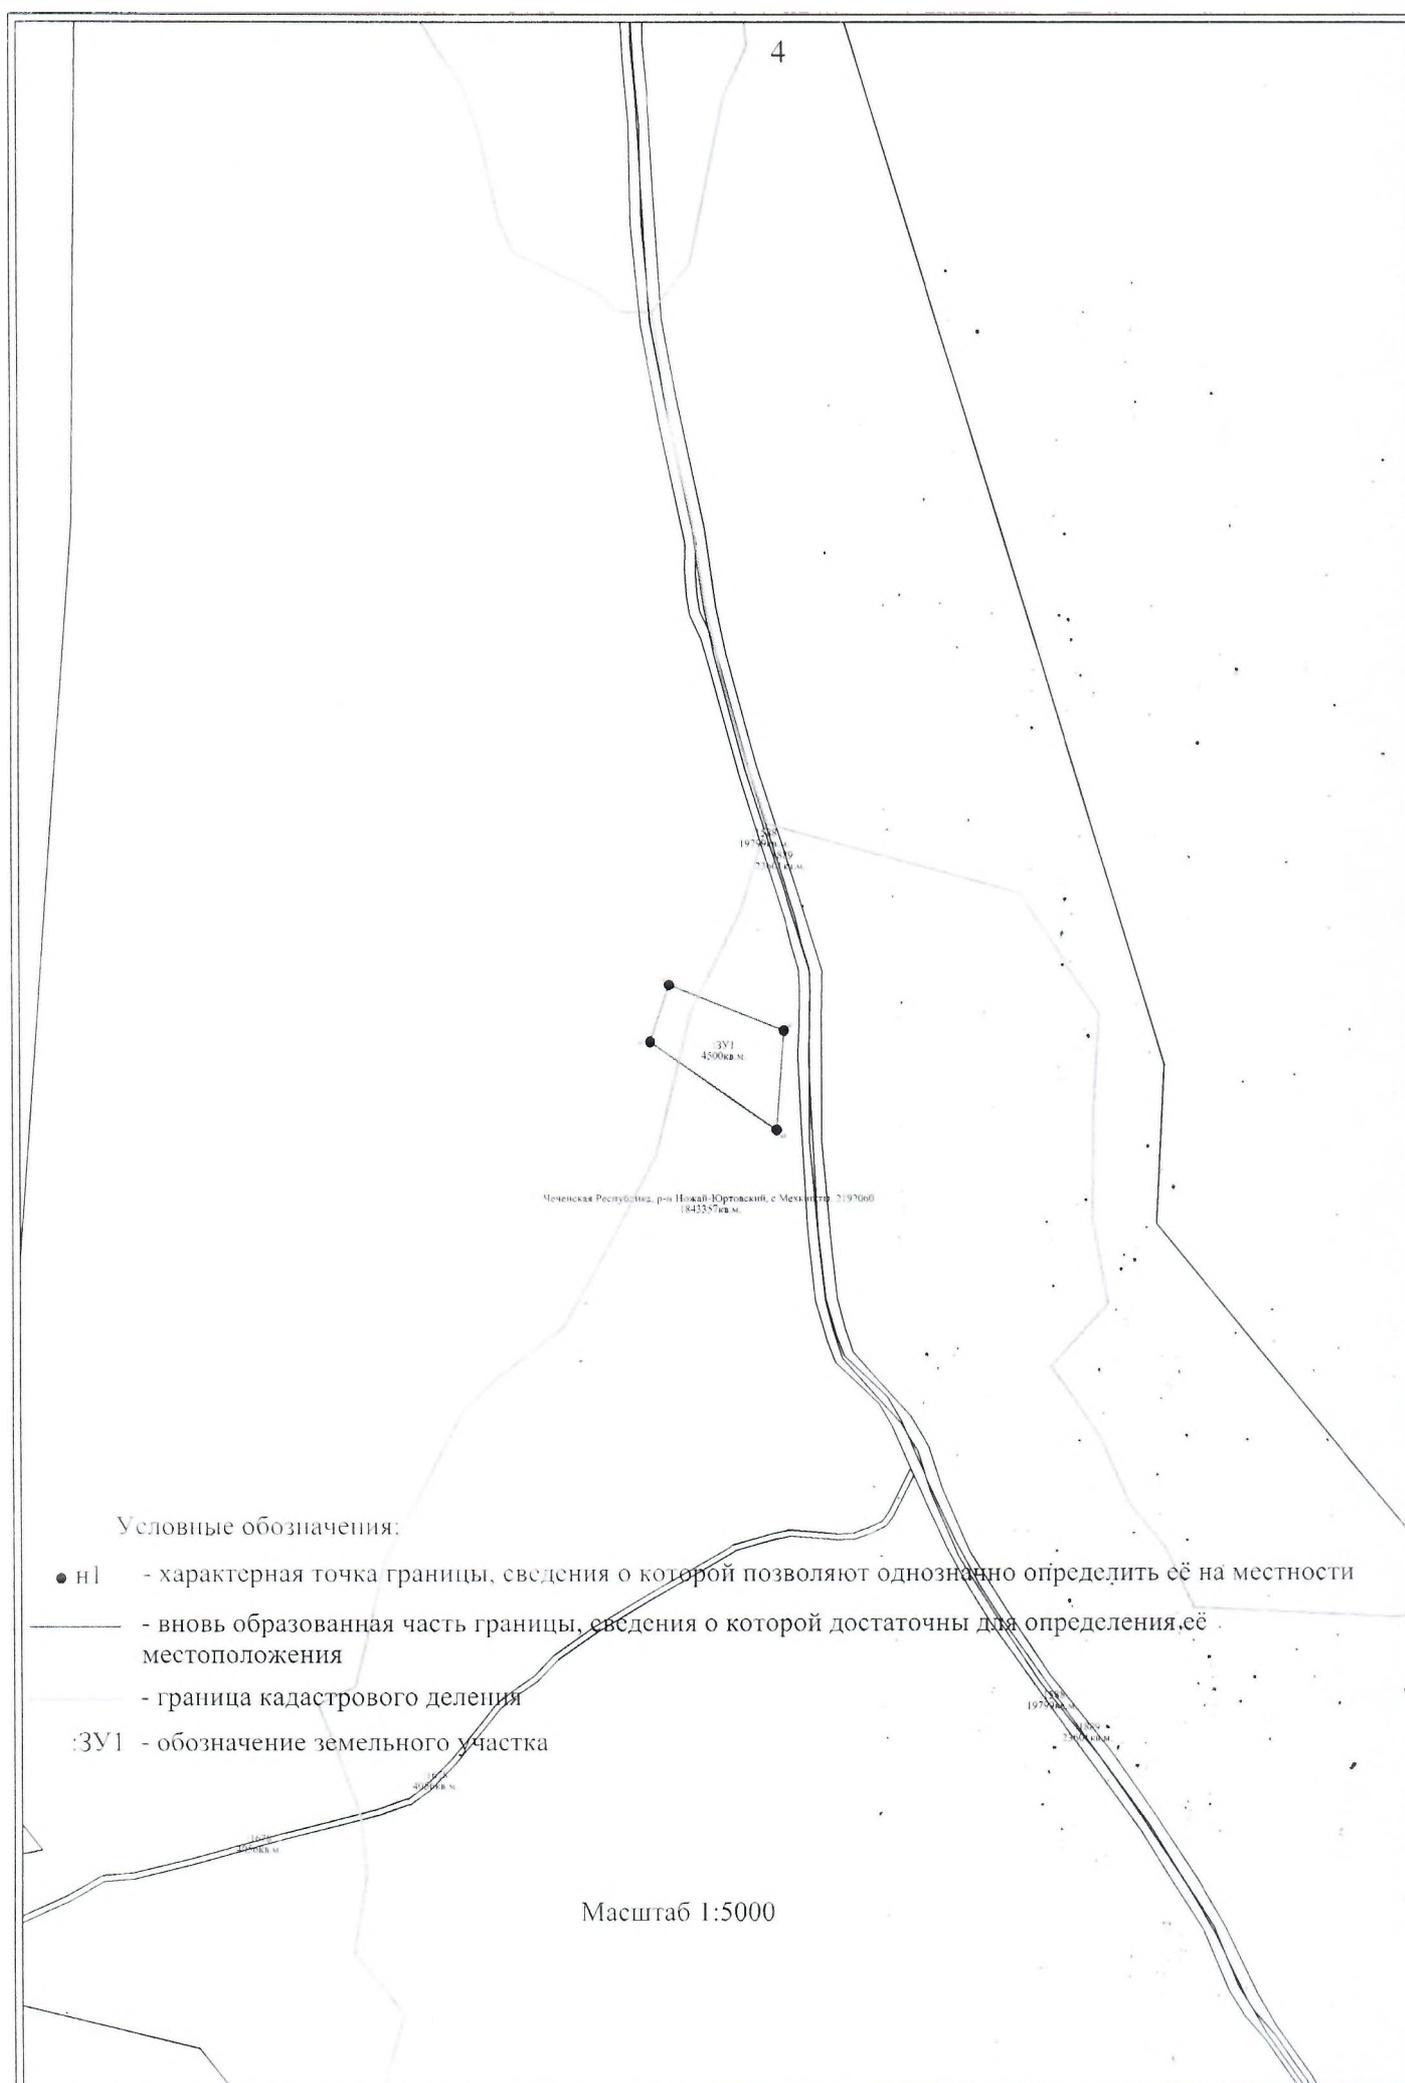

Чеченская Республика, р-н Ножай-Юртвасский, с/пос. Мечкинское, 2197000
1843257 кв. м.

Условные обозначения:

- n1 - характерная точка границы, сведения о которой позволяют однозначно определить её на местности
- - вновь образованная часть границы, сведения о которой достаточны для определения её местоположения
- - граница кадастрового деления
- :ЗУ1 - обозначение земельного участка

Масштаб 1:5000