



**АДМИНИСТРАЦИЯ НОЖАЙ-ЮРТОВСКОГО  
МУНИЦИПАЛЬНОГО РАЙОНА ЧЕЧЕНСКОЙ РЕСПУБЛИКИ**  
(Администрация Ножай-Юртовского муниципального района)

**НОХЧИЙН РЕСПУБЛИКАН  
НАЖИН-ЮЪРТАН МУНИЦИПАЛЬНИ КЮШТАН АДМИНИСТРАЦИ**  
(Нажин-Юьртан муниципальни кюштан администраци)

366241, ЧР, Ножай-Юртовский район, с. Ножай-Юрт, ул. А.Кадырова 3, mail@nojay-urt.ru, т/ф. 8 (87148)2-22-57

**ПОСТАНОВЛЕНИЕ**

07.07.2020г.

№ 55

с. Ножай-Юрт

Об утверждении схемы расположения  
земельного участка на кадастровом плане  
соответствующей территории

В соответствии с Земельным кодексом Российской Федерации от 25.10.2001г. № 136-ФЗ «Приобретение прав на земельные участки, которые находятся в государственной или муниципальной собственности», согласно Федеральному закону от 24.07.2008г. №221-ФЗ «О государственном земельном кадастре недвижимости»

**ПОСТАНОВЛЯЮ:**

1. Утвердить схему расположения земельного участка площадью – 9542 кв.м., расположенного по адресу: Чеченская Республика, Ножай-Юртовский муниципальный район, Галайтинское сельское поселение с.Галайты, ул. А.А. Кадырова, б/н на кадастровом плане территории 20:09:0100013: (прилагается).

Вид разрешенного использования – для размещения сельского кладбища, категория земель - земли населенных пунктов.

2. Контроль за выполнением настоящего постановления возложить на заместителя главы администрации Ножай-Юртовского муниципального района С.С. Лорсанова

Глава администрации

А.Г. Музуруев

Верно:  
Начальник организационного отдела  
Алхазурова Р.Х.



0. 7. 2011

Утверждена

Постановлением администрации

(наименование документа об утверждении, включая наименования

Ножай-Юртовского муниципального района

органов государственной власти или органов местного


самоуправления, принявших решение об утверждении схемы

или подписавших соглашение о перераспределении земельных участков)

от 7.07.20 № 65

**Схема расположения земельного участка или земельных участков на кадастровом плане территории (20:09:0100013)**

Условный номер земельного участка		:3У1	
Площадь земельного участка		9542м <sup>2</sup>	
Обозначение характерных точек границы	Координаты, м		
	X	Y	
1	2	3	
n1	80031,33	371846,04	
n2	80026,85	371857,47	
n3	80023,53	371883,70	
n4	80021,48	371904,60	
n5	80020,42	371932,95	
n6	80017,62	371959,38	
n7	79982,05	371946,86	
n8	79960,75	371929,93	
n9	79939,76	371915,53	
n10	79932,38	371911,09	
n11	79909,45	371877,26	
n12	79905,52	371859,54	
n13	79905,74	371835,87	
n14	79961,02	371851,36	
n1	80031,33	371846,04	
n15	79919,61	371850,22	
n16	79919,44	371856,75	
n17	79913,00	371856,75	
n18	79913,18	371850,21	
n15	79919,61	371850,22	

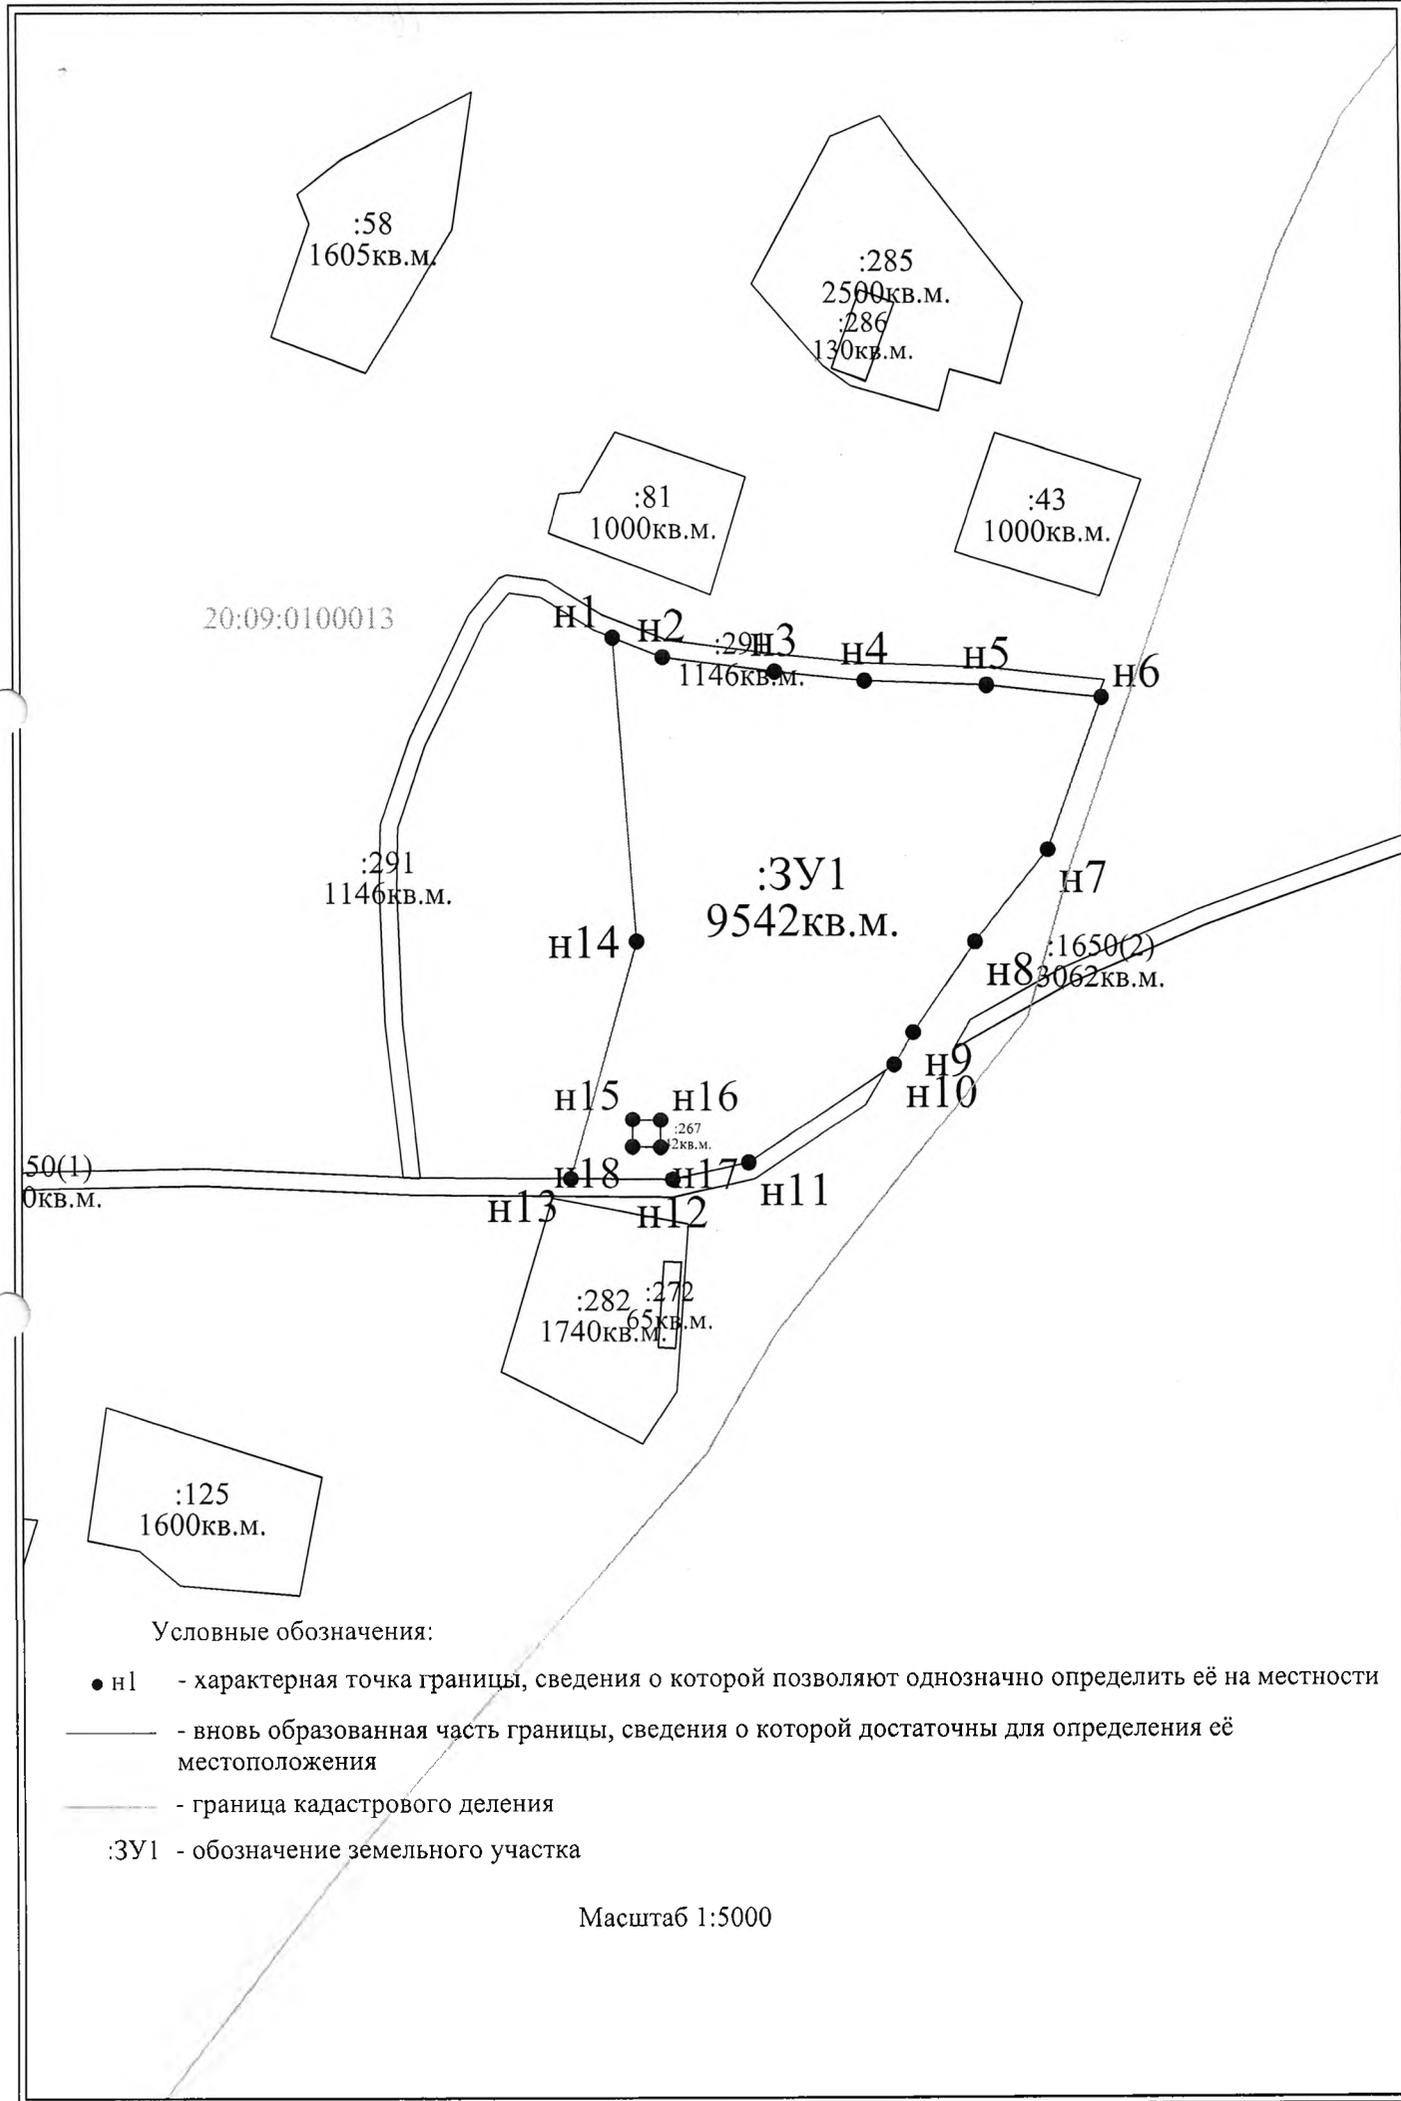

Условные обозначения:

- n1 - характерная точка границы, сведения о которой позволяют однозначно определить её на местности
- - вновь образованная часть границы, сведения о которой достаточны для определения её местоположения
- - - - - граница кадастрового деления
- :3У1 - обозначение земельного участка

Масштаб 1:5000