



**АДМИНИСТРАЦИЯ НОЖАЙ-ЮРТОВСКОГО
МУНИЦИПАЛЬНОГО РАЙОНА ЧЕЧЕНСКОЙ РЕСПУБЛИКИ**
(Администрация Ножай-Юртовского муниципального района)

**НОХЧИЙН РЕСПУБЛИКАН
НАЖИН-ЮЪРТАН МУНИЦИПАЛЬНИ КЮШТАН АДМИНИСТРАЦИ**
(Нажин-Юьртан муниципальни кюштан администрати)

366241, ЧР, Ножай-Юртовский район, с. Ножай-Юрт, ул. А.Калырова 3, mail@nojav-urt.ru, т/ф. 8 (87148

ПОСТАНОВЛЕНИЕ

16.07.2020г.

№62

с. Ножай-Юрт

Об утверждении схемы расположения
земельного участка на кадастровом плане
соответствующей территории

В соответствии с Земельным кодексом Российской Федерации от 25.10.2001г. № 136-ФЗ «Приобретение прав на земельные участки, которые находятся в государственной или муниципальной собственности», согласно Федеральному закону от 24.07.2008г. № 221-ФЗ «О государственном земельном кадастре недвижимости»

Администрация Ножай-Юртовского муниципального района
ПОСТАНОВЛЯЕТ:

1. Утвердить схему земельного участка площадью – 698844 кв.м., расположенного по адресу: Чеченская Республика, Ножай-Юртовский муниципальный район, Айти-Мохкское сельское поселение, с. Айти-Мохк в кадастровом плане территории 20:09:0000000: (прилагается).

Вид разрешенного использования – для сельскохозяйственного производства, категория земель - земли сельскохозяйственного назначения

2. Контроль за выполнением настоящего постановления возложить на заместителя главы администрации Ножай-Юртовского муниципального района С.С. Лорсанова

Глава администрации

А.Г. Музуруев

Верно:

Начальник организационного отдела
Алхазурова Р.Х.



Утверждена
Постановлением администрации Ножай-Юртовского

(наименование документа об утверждении, включая наименования

муниципального района

органов государственной власти или органов местного

самоуправления, принявших решение об утверждении схемы

или подписавших соглашение о перераспределении земельных участков)

от 16.07.20 № 62

**Схема расположения земельного участка или земельных участков на
кадастровом плане территории (20:09:0000000)**

Условный номер земельного участка		:3У1	
Площадь земельного участка		698844м ²	
Обозначение характерных точек границы	Координаты, м		
	X	Y	
1	2	3	
:3У1(1)			
n1	69765,46	368542,81	
n2	69841,05	368718,97	
n3	69950,39	368684,65	
n4	69927,78	368644,21	
n5	69884,14	368668,60	
n6	69835,35	368581,31	
n7	69878,99	368556,92	
n8	69828,30	368512,93	
n9	69818,20	368464,51	
n10	69791,90	368466,69	
n1	69765,46	368542,81	
:3У1(3)			
n48	71571,01	369981,11	
n49	71570,24	369977,05	
n50	71555,18	369927,30	
n51	71556,99	369902,68	
n52	71583,69	369864,33	
n53	71637,03	369848,19	
n54	71706,97	369773,38	
n55	71758,15	369743,61	
n56	71795,76	369733,92	
n57	71815,03	369742,73	
n58	71812,83	369756,46	
n59	71805,83	369786,32	
n60	71769,24	369764,20	
n61	71700,89	369877,21	
n48	71571,01	369981,11	
:3У1(4)			

**Схема расположения земельного участка или земельных участков на
кадастровом плане территории (20:09:0000000)**


н62	71895,44	369593,28
н63	71904,96	369580,46
н64	71914,18	369590,44
н65	71920,96	369620,07
н66	71945,57	369668,60
н67	71929,36	369679,96
н68	71897,12	369672,98
н69	71875,32	369678,52
н70	71864,46	369673,21
н62	71895,44	369593,28
:ЗУ1(5)		
н71	71773,56	368797,28
н72	71902,89	368770,44
н73	72020,41	368829,12
н74	72087,54	368869,28
н75	72234,88	368794,21
н76	72302,79	368833,12
н77	72452,39	368843,97
н78	72449,38	368924,87
н79	72310,80	368880,14
н80	72229,66	368867,61
н81	72107,66	368942,31
н82	72012,80	369041,58
н83	72324,46	369028,78
н84	72394,84	369034,27
н85	72414,85	369054,89
н86	72403,68	369093,56
н87	72373,94	369101,10
н88	72244,94	369118,69
н89	72239,77	369146,17
н90	72335,37	369217,46
н91	72305,93	369255,16
н92	72143,41	369211,12
н93	72043,81	369203,30
н94	71946,61	369211,00
н95	71930,57	369446,15
н96	71841,16	369445,81
н97	71820,64	369249,68
н98	71818,84	369143,26
н99	71828,25	369088,23
н100	71857,29	369079,22
н101	71857,71	369066,37
н102	71966,21	369073,37
н103	72019,56	368970,52
н104	72013,52	368932,38
н105	71956,35	368900,99
н106	71894,14	368841,23
н107	71854,24	368843,48
н108	71792,87	368871,11
н109	71775,38	368866,48

**Схема расположения земельного участка или земельных участков на
кадастровом плане территории (20:09:0000000)**

н71	71773,56	368797,28
	:ЗУ1(6)	
н110	71791,80	368730,34
н111	71849,63	368759,25
н112	71882,11	368727,49
н113	71900,70	368699,53
н114	71907,42	368697,30
н115	71956,70	368668,68
н116	72022,29	368602,92
н117	71994,87	368581,11
н118	71917,62	368628,87
н119	71870,42	368659,19
н120	71858,39	368657,09
н110	71791,80	368730,34
	:ЗУ1(2)	
н11	70159,95	369241,52
н12	70189,61	369222,75
н13	70251,85	369214,99
н14	70310,04	369159,72
н15	70322,56	369220,25
н16	70362,94	369193,66
н17	70375,24	369219,32
н18	70411,08	369319,03
н19	70418,53	369309,58
н20	70510,17	369381,90
н21	70571,86	369406,16
н22	70564,01	369375,91
н23	70590,31	369332,38
н24	70661,13	369390,05
н25	70673,80	369409,50
н26	70664,10	369448,44
н27	70663,98	369452,51
н28	70581,81	369440,33
н29	70622,08	369580,13
н30	70681,95	369615,62
н31	70679,16	369616,99
н32	70654,95	369642,31
н33	70624,21	369655,45
н34	70604,88	369676,70
н35	70549,46	369705,24
н36	70251,08	369807,33
н37	70117,66	369618,96
н38	70014,51	369703,56
н39	69689,36	369499,37
н40	69605,62	369193,03
н41	69760,09	369140,95
н42	69846,22	369078,53
н43	69878,57	369059,17
н44	69886,75	369081,06
н45	70095,62	369059,12

**Схема расположения земельного участка или земельных участков на
кадастровом плане территории (20:09:0000000)**


н46	70133,60	369100,28
н47	70133,09	369119,46
н11	70159,95	369241,52

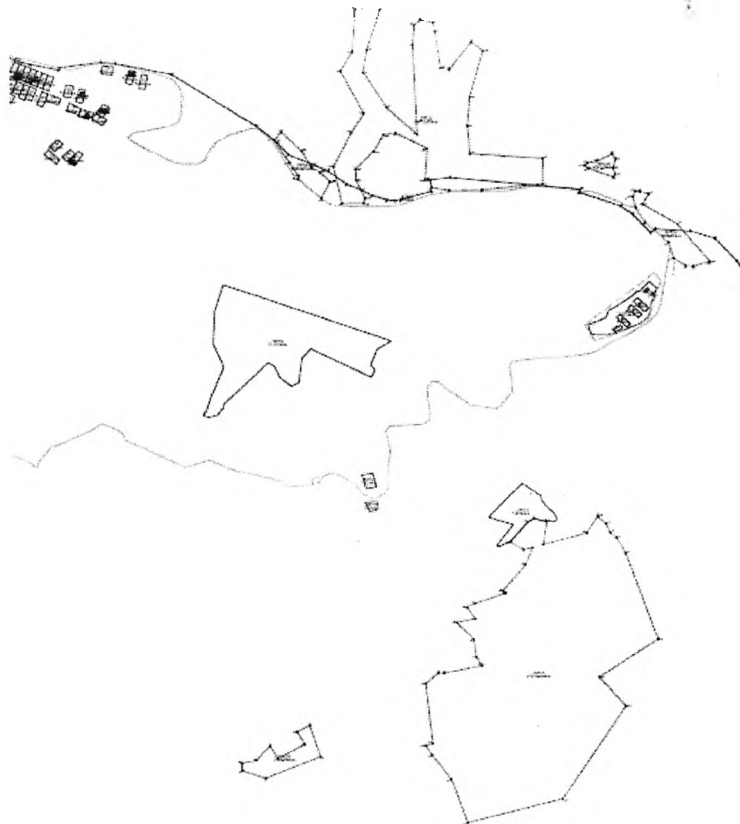

Условные обозначения:

- н1 - характерная точка границы, сведения о которой позволяют однозначно определить её на местности
- - линия образующая часть границы, сведения о которой достаточны для определения её местоположения
- - граница кадастрового деления
- :ЗУ1 - обозначение земельного участка

Масштаб 1:5000

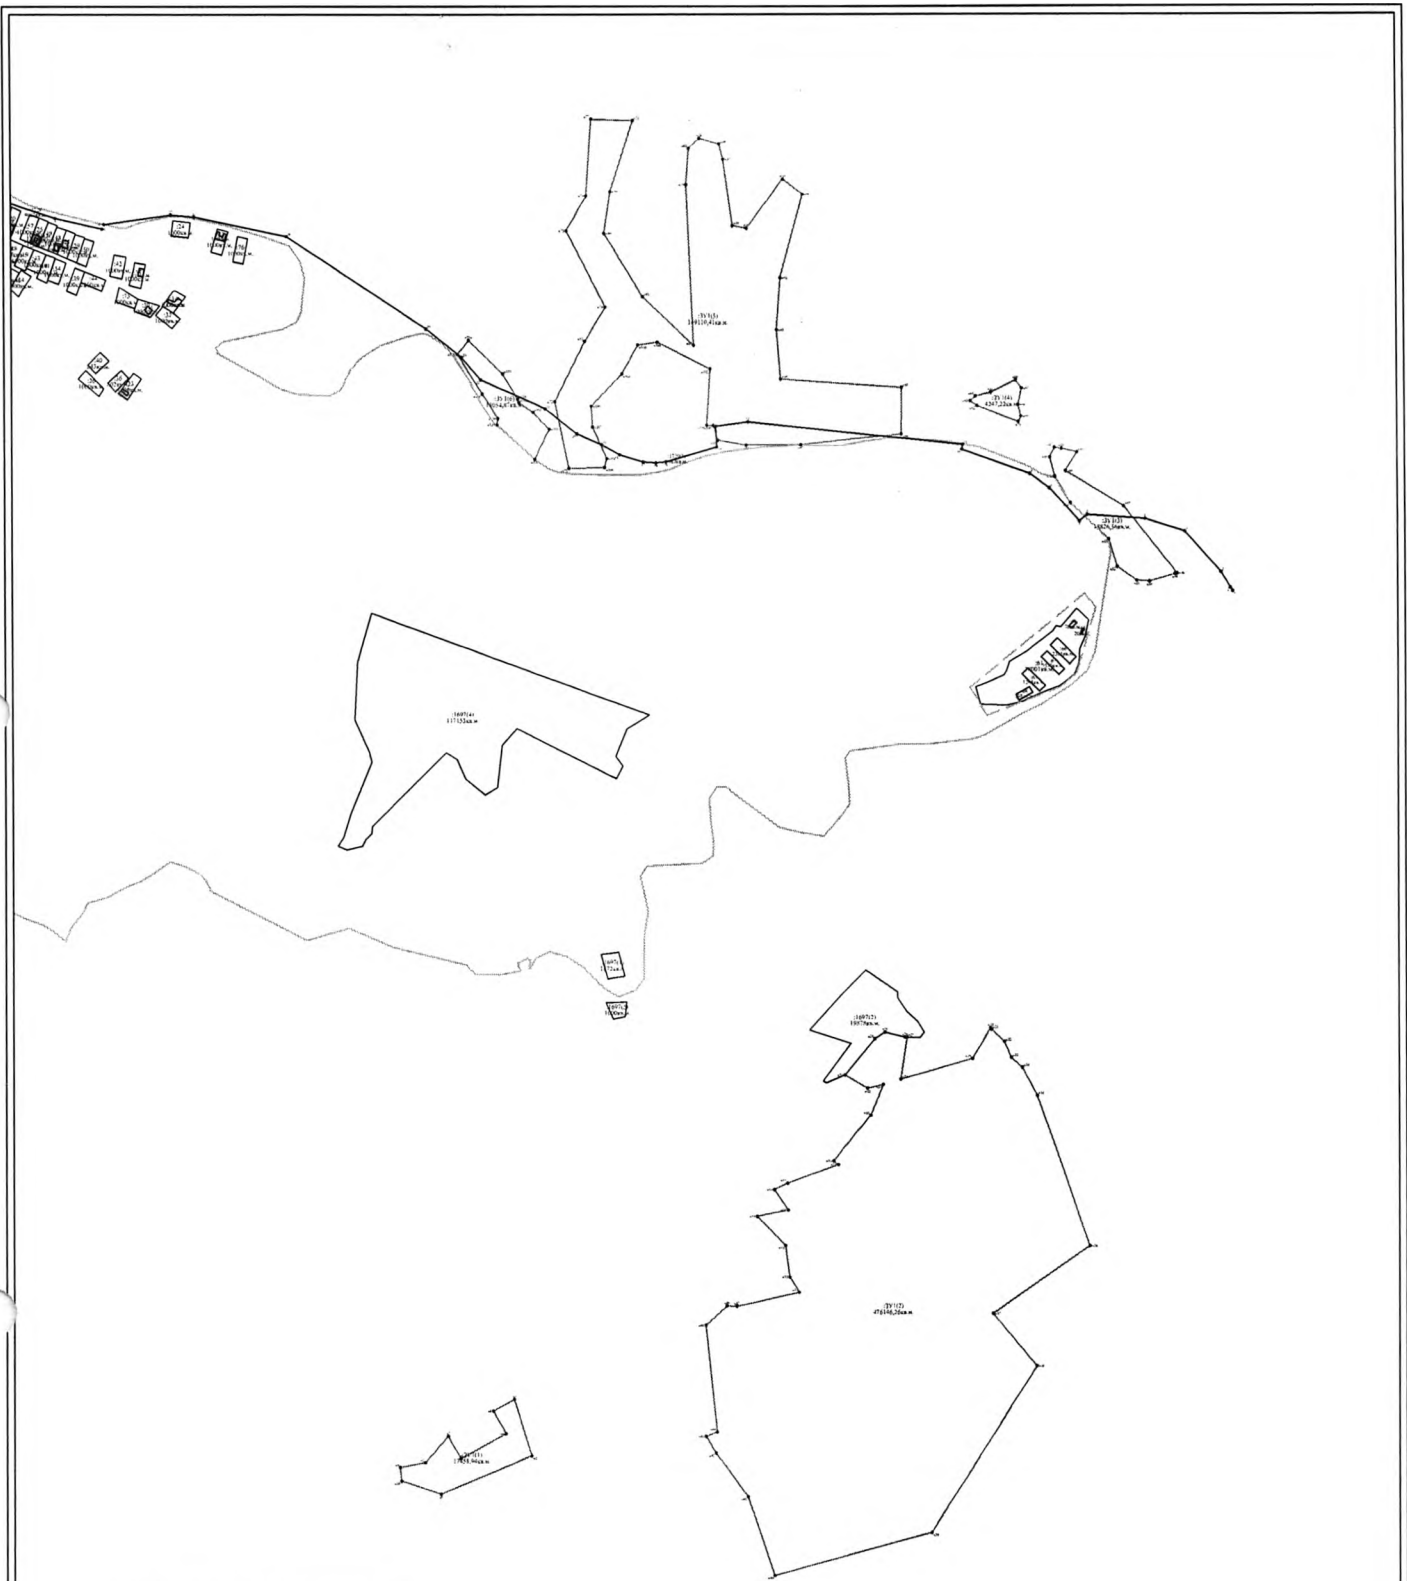

Условные обозначения:

- n1 - характерная точка границы, сведения о которой позволяют однозначно определить её на местности
- - вновь образованная часть границы, сведения о которой достаточны для определения её местоположения
- - - - - граница кадастрового деления
- :ЗУ1 - обозначение земельного участка

Масштаб 1:5000