



**АДМИНИСТРАЦИЯ НОЖАЙ-ЮРТОВСКОГО
МУНИЦИПАЛЬНОГО РАЙОНА ЧЕЧЕНСКОЙ РЕСПУБЛИКИ**

(Администрация Ножай-Юртовского муниципального района)

**НОХЧИЙН РЕСПУБЛИКАН
НАЖИН-ЮЪРТАН МУНИЦИПАЛЬНИ КЮШТАН АДМИНИСТРАЦИ**
(Нажин-Юьртан муниципальни кюштан администраци)

366241, ЧР, Ножай-Юртовский район, с. Ножай-Юрт, ул. А.КадYROва 3, mail@nojay-urt.ru. т/ф. 8 (87148) 2-22-57

ПОСТАНОВЛЕНИЕ

« 3 » 06 2021г.

№ 57

**Об утверждении схемы расположения
земельного участка на кадастровом плане
соответствующей территории**

В соответствии с Земельным кодексом Российской Федерации от 25.10.2001г. № 136-ФЗ «Приобретение прав на земельные участки, которые находятся в государственной или муниципальной собственности», согласно Федеральному закону от 24.07.2008г. № 221-ФЗ «О государственном земельном кадастре недвижимости».

Администрация Ножай-Юртовского муниципального района
ПОСТАНОВЛЯЕТ:

1. Утвердить схему расположения земельного участка площадью – 50 000 кв.м., расположенного по адресу: Чеченская Республика, Ножай-Юртовский муниципальный район, с. Балансу, из земель бывшего ГУП «Госхоза «Гадаева»;

на кадастровом плане территории 20:09:5602000:8;
категория земель - земли сельскохозяйственного назначения;
территориальная зона - зона сельскохозяйственного использования;
вид разрешенного использования – для сельскохозяйственного производства.

2. Настоящее постановление разместить на официальном сайте администрации муниципального района в сети Интернет.


3. Контроль за выполнением настоящего постановления возложить на заместителя главы администрации муниципального района Лорсанова С.С.

Глава администрации




А.Г. Музуруев

Согласовано:

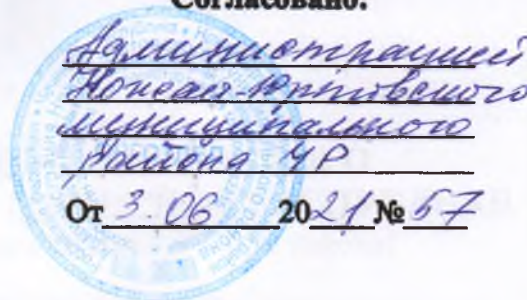

Графический материал земельного участка с кадастровым номером 20:09:5602000:8, определяющий местоположение границ земельного участка при его уточнении/подтверждающий существование границ земельного участка на местности

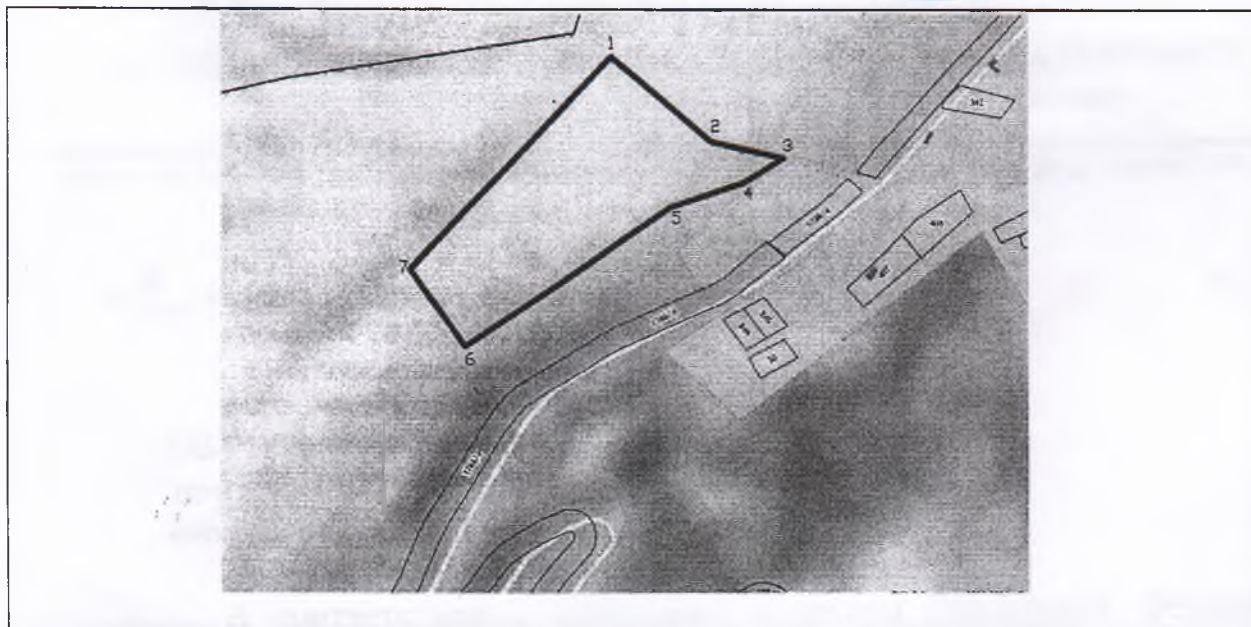

Масштаб 1:500

Кадастровый номер земельного участка 20:09:5602000:8			
Адрес: РФ, ЧР., Ножай-Юртовский р-он, из земель госхоза "Гадаева"			
Площадь земельного участка 50 000 кв.м.			
Обозначение характерных точек	Координаты точек		Описание закрепления точки
	X	Y	
1	73948,77	370582,80	ж.бетонн. столб
2	73856,00	370693,00	ж.бетонн. столб
3	73838,00	370774,00	ж.бетонн. столб
4	73811,00	370730,00	ж.бетонн. столб
5	73784,02	370649,77	ж.бетонн. столб
6	73630,13	370422,19	ж.бетонн. столб
7	73715,53	370362,71	ж.бетонн. столб

Описание смежных земель и земельных участков:

- 1-2 земли сельхозназначения
- 2-3 земли общепользования
- 3-4 земли сельхозназначения
- 4-5 земли сельхозназначения
- 5-6 земли сельхозназначения
- 6-7 земли сельхозназначения
- 7-1 земли сельхозназначения

Условные обозначения:

- граница кадастрового квартала
- 20:09:5602000 — кадастровый номер квартала
- — границы учтенных в ГКН земельных участков
- ш — кадастровые номера учтенных в ГКН земельных участков в границах кадастрового квартала
- — границы земельного участка с кадастровым номером 20:09:5602000:8
- 1 — обозначение характерной точки границы земельного участка

Исполнил:
Кадастровый инженер:
Гихаев В.М.